





ILLUSTRATIONSKARTA 10 5 0 10 20 30 40 50 M  
Skala 1:1000 (A1)

**GRUNDKARTEBETECKNINGAR**


- Beteckningar:**
- Traktorns i kvartersstrukturplan
  - Fastighetsplan
  - Anordnings ordstiftighet m.m.
  - Bundsträvs
  - Traktorn
  - Registrerings för fastighet med traktorn
  - Registrerings för ordstiftighet
  - Registrerings för gemensamhetsbildning
  - Avordningsplan
  - Egenskapsplan
  - Bostadhus resp. utbns kvarters efter husll.
  - Bostadhus resp. utbns kvarters efter toktokuren.
  - Kyrka
  - Byggnad i allmänhet
  - Särskild
  - Transformatorbyggnad
  - Staket eller plank
  - Stenmur
  - Stödmur
  - Häck
  - Väg
  - Gångstig
  - Stikt
  - Gata mellan gångbana och sidobana
  - Bie
  - Stenrån
  - Stenrån
  - Roststap
  - Enstaka träd
  - Barrskog resp. lövskog symboler
  - Aur
  - Pigg- hög- eller betesmark
  - Kerr, moss, sandmark
  - Vattensyta
  - Järnvägspår
  - Polygonpunkt
  - Stolpe
  - Byggnadsstolpe
  - Förordning
  - Elevering i park
  - Teckering
  - Fägr-växne
  - VA
  - Hundhöjd
  - Höjdlinje
- Staket eller plank  
Stenmur  
Stödmur  
Häck  
Väg  
Gångstig  
Stikt  
Gata mellan gångbana och sidobana  
Bie  
Stenrån  
Stenrån  
Roststap  
Enstaka träd  
Barrskog resp. lövskog symboler  
Aur  
Pigg- hög- eller betesmark  
Kerr, moss, sandmark  
Vattensyta  
Järnvägspår  
Polygonpunkt  
Stolpe
- Byggnadsstolpe  
Förordning  
Elevering i park  
Teckering  
Fägr-växne  
VA  
Hundhöjd  
Höjdlinje

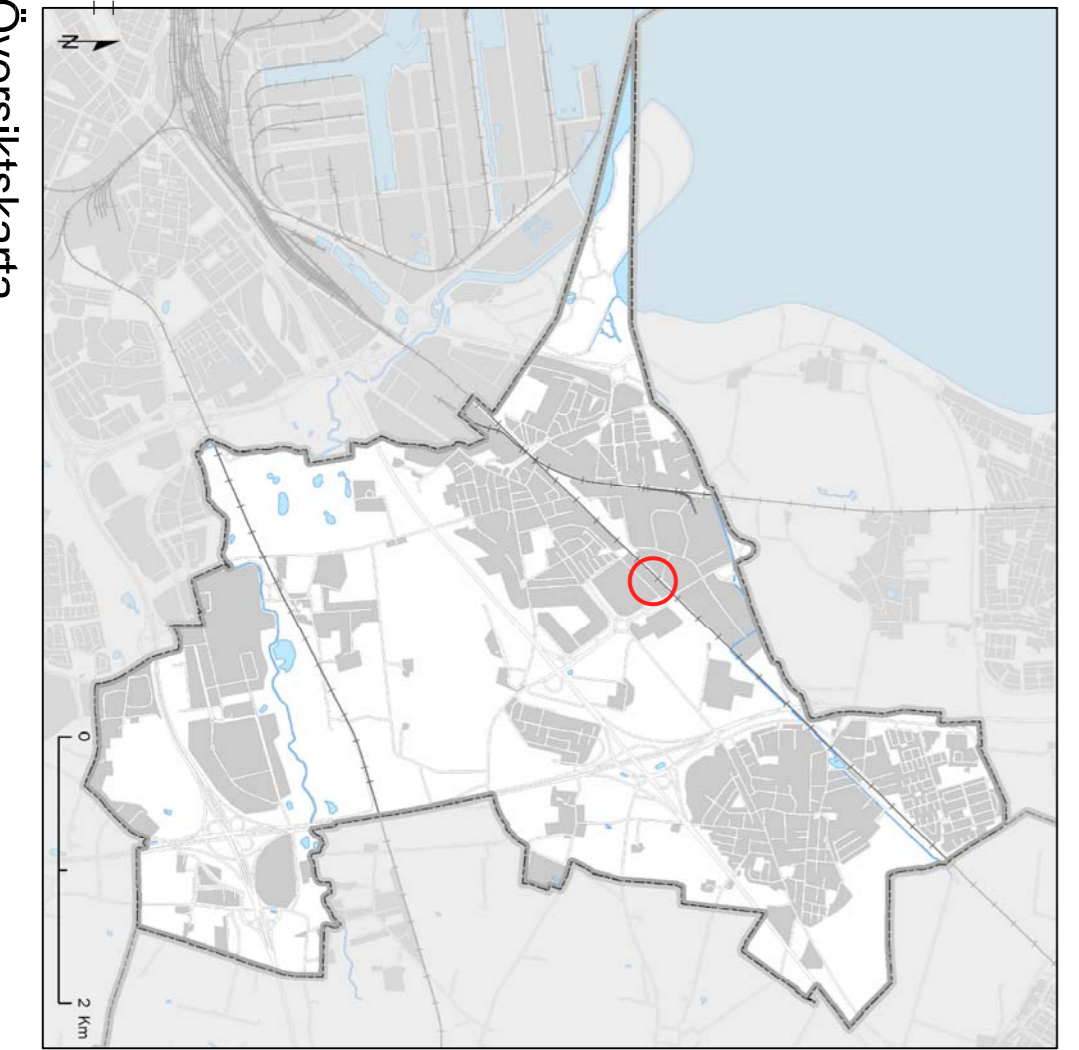

Översiktskarta

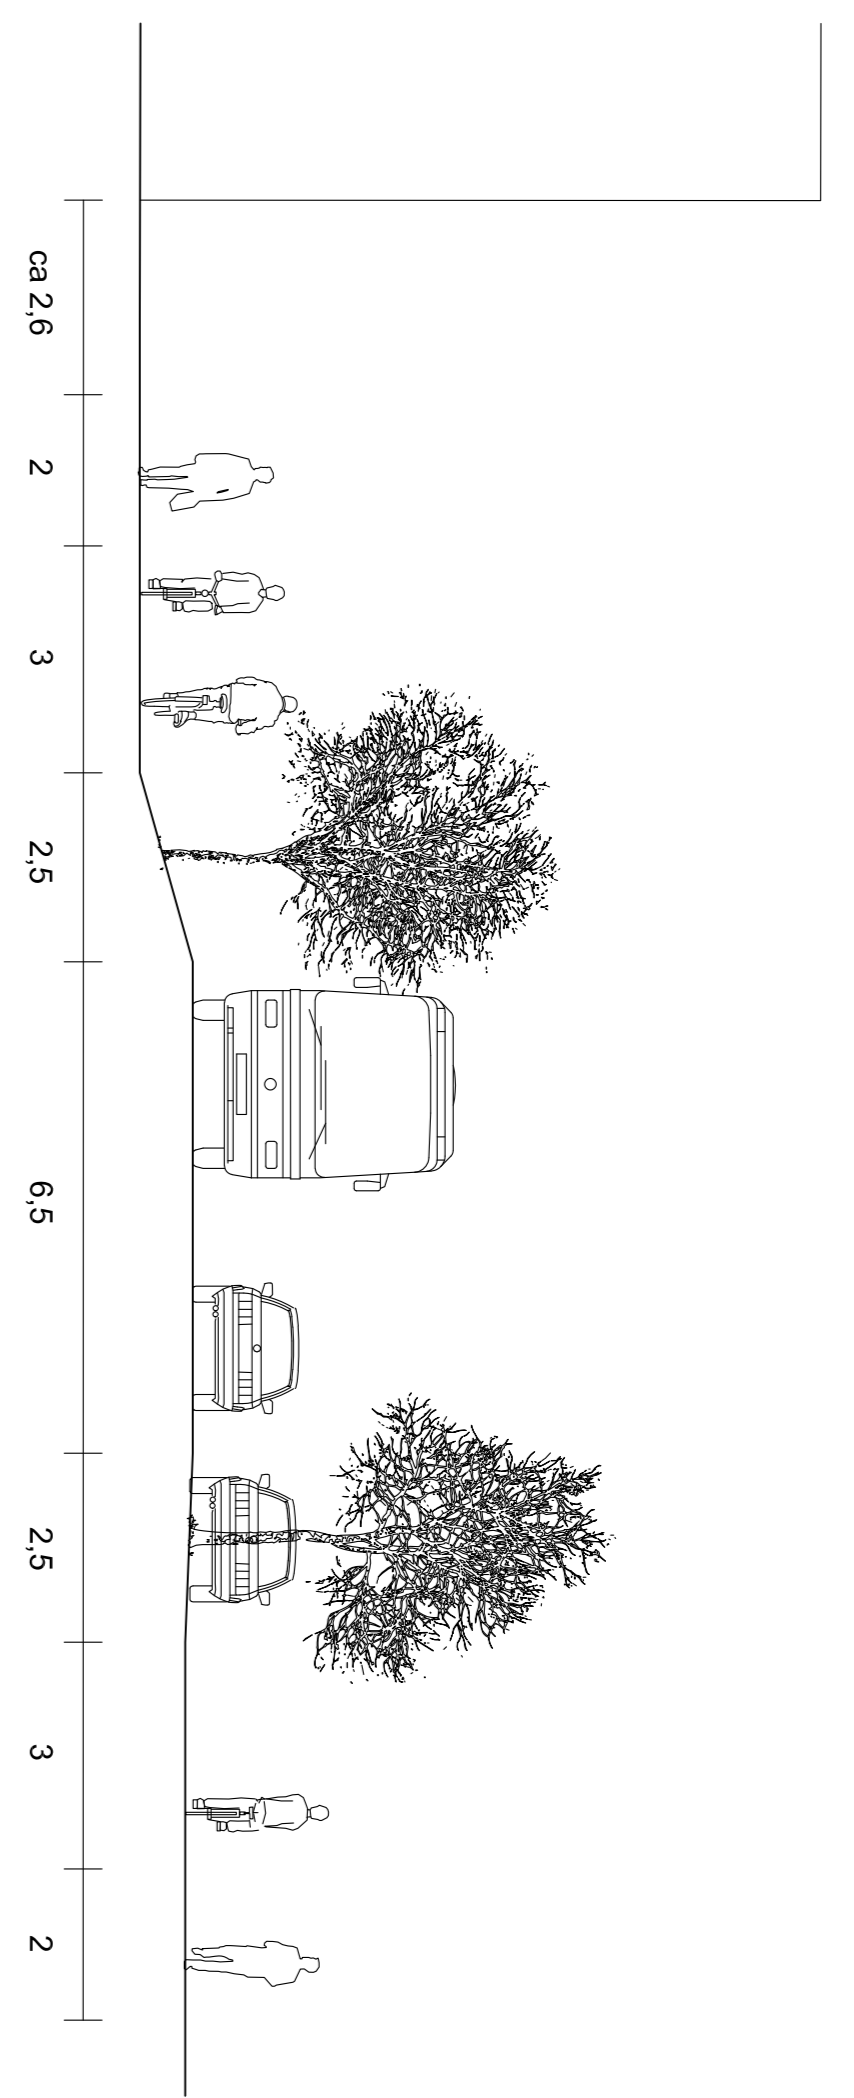

Sektion A-A

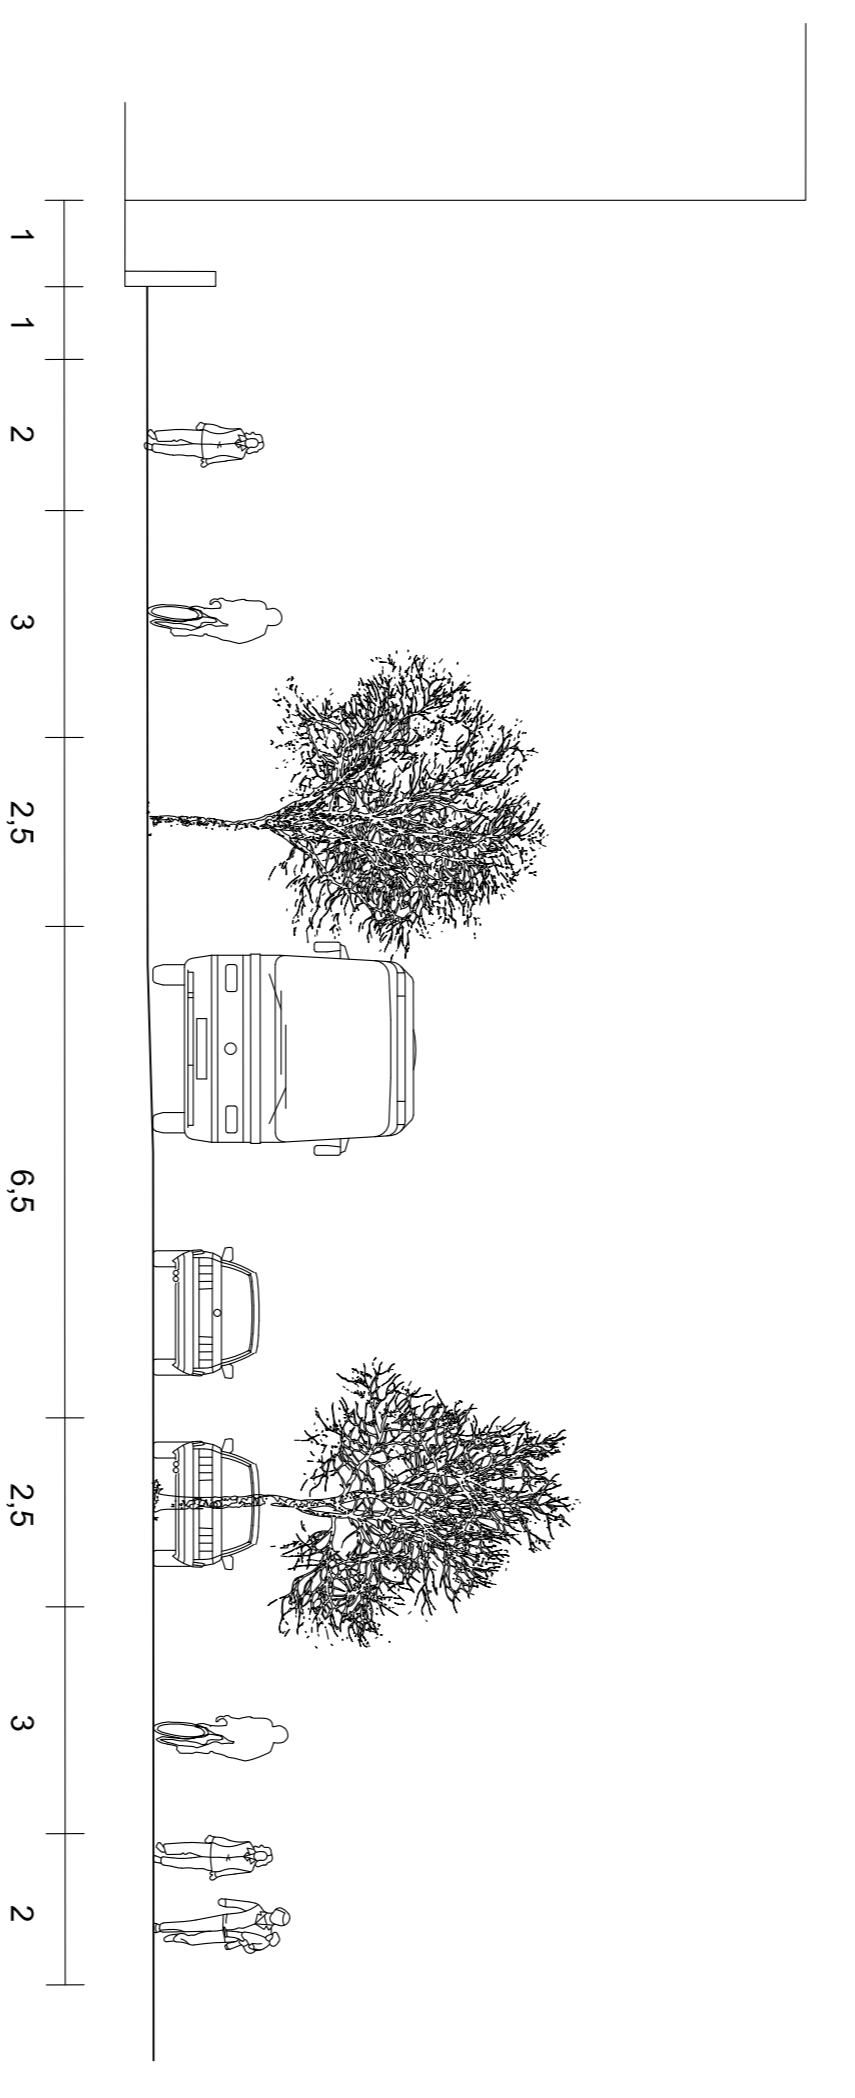

Sektion B-B

Gatussektioner Hantverkargatan skala 1:100

**GRANSKNINGSHANDLING 2019-05-27**

Illustrationskarta till detaljplan för  
**del av Tågarp 15:11 m.fl.**  
i Arlöv, Burlövs kommun, Skåne län  
Upprättad av Burlövs kommun

Kerstin Torske Hultén  
Pamder  
Fanny Jacobson  
Handläggare  
Emma Lindberg  
Planarkitekt, Tengbom

- HANDLINGAR**
- Plankarta med bestämmelser
  - Planbeskrivning
  - Samrådsredogörelse
  - Miljökonsekvensbeskrivning
  - Fastighetsförteckning
  - Planprogram
  - Illustrationskarta

Dokumentnummer	KS/2010/210
Antagande	...
Laga kraft	...