

**FÖRESKRIFTER:**

ALLMÄNNA FÖRKLARINGAR OCH FÖRESKRIFTER SE:

- A-01-0-001 FÖRESKRIFTER - PLANER, FASADER, SEKTIONER
- A-01-0-002 FÖRESKRIFTER -UPPSTÄLLNINGAR UTVÄNDIGT
- A-01-0-003 FÖRESKRIFTER -UPPSTÄLLNINGAR INVÄNDIGT
- A-01-0-004 DETALJER

**HÄNVISNINGAR:**

- PLANER SE:  
 A-40-1-410  
 A-40-1-411  
 A-40-1-412  
 A-40-1-413  
 A-40-1-420  
 A-40-1-421  
 A-40-1-422  
 A-40-1-423


TAKPLAN SE:  
 A-41-1-430

HUVUDSEKTIONER SE:  
 A-40-2-401

FASADER SE:  
 A-40-3-401  
 A-40-3-402



BET	ÄNDRINGEN AVSER	DATUM	SIGN

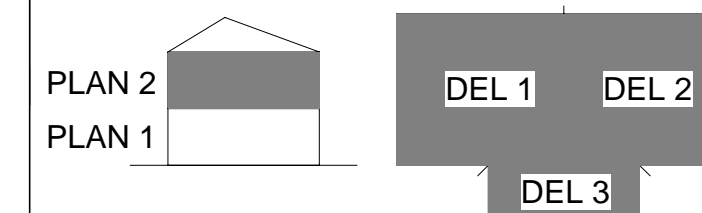

ORIENTERINGSFIGUR

STATUS **PRELIMINÄR**

HANDLING **BYGGHANDLING**

DATUM **2021-02-03** GODKÄND AV **JONAS COLLEN** ÄNDRINGS PM

BESTÄLLARE



PROJEKTNAMN **GRÖNEBO FÖRSKOLA KONCEPT D**

GARADE **GRÖNVÄGEN 6, ARLOV**

PROJEKTNUMMER **11006661** ADRESS **-**

DISCIPLIN **A** FÖRETAG **SWECO ARCHITECTS**

UPPDRAGSNUMMER **11006306** SKAPAD AV **E ANDERSSON**

TELEFON **031-62 75 00** KONTRAKTFÖRORD **JONAS COLLEN**

BYGGNADSVÄRK **PLUSHUD (SH 2000)**

VÄNINGSPLAN | VÄNINGSDEL | DELOMRÅDE  
**2 | 0**

SYSTEM **490-ÖVRIGT**

SPEDIKATION **VERKSAMHETSPLAN PLAN 2**

BYGGNADSVÄRK **PLANERINGAR** SKALA **1:100** FORMAT **A1**

DOKUMENTNUMMER **A-49-1-420** ÄNDRING

