



Skorsten/rökkanal ska mynna minst 1,0 m över taktäckning

Skorsten/rökkanal ska mynna över nock

Redovisa om skorstenen/rökkanalen är ny eller befintlig

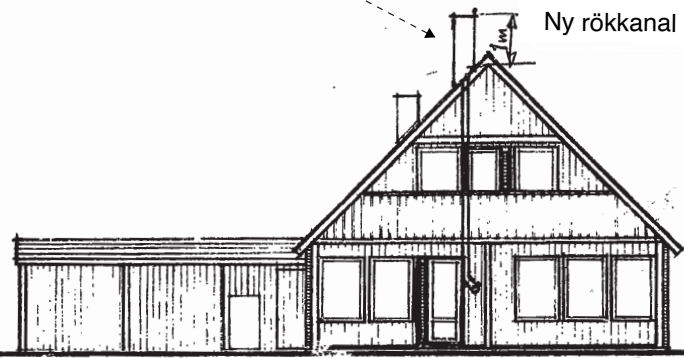


FASAD MOT SÖDER

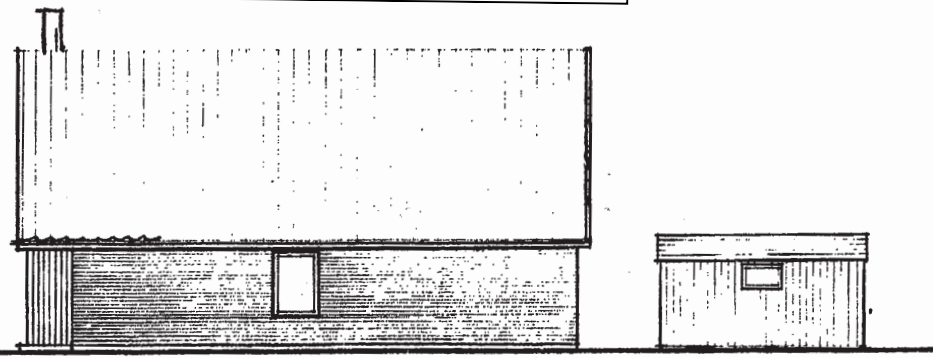


FASAD MOT ÖSTER


9

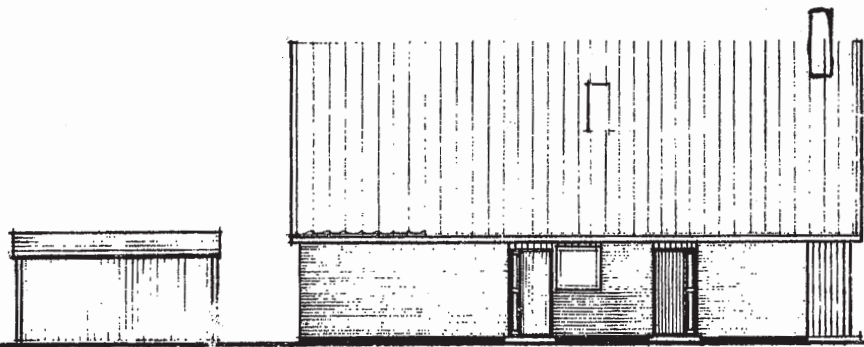


GATUFASAD MOT VÄSTER

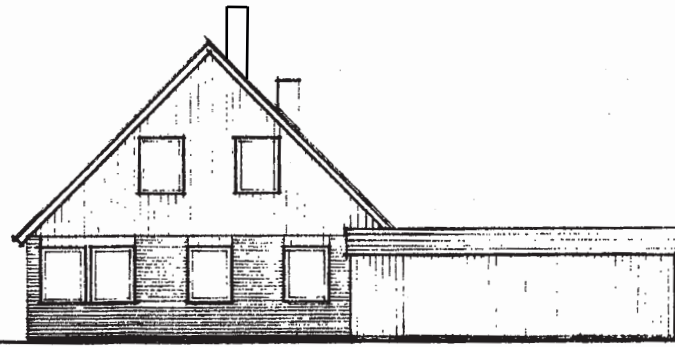

FASAD MOT NORR

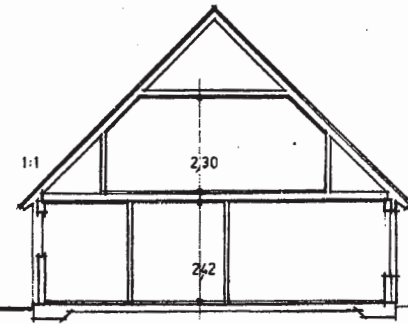

SEKTION

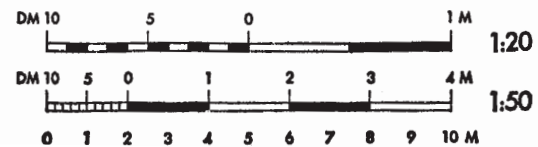

B	2	BALKONGRÄCKE FÖRRÅD UTOKAT	73-10-25	H.M.
A	2	CARPORT-TAK VÄGGAR BRÖSTN. BADR.FO.	73-10-18	H.M.
REV.	ANT.	AVSER	DATUM	SIGN.

FASTIGHETS BETECKNING:
BURLÖV 1:1

SKALA 1:100

RITAD	GRANSKAD	ARBETSNUMMER	RITNINGNUMMER
-------	----------	--------------	---------------