

FÖRESKRIFTER:

ALLMÄNNA FÖRKLARINGAR OCH FÖRESKRIFTER SE:

- A-01-0-001 FÖRESKRIFTER - PLANER, FASADER, SEKTIONER
- A-01-0-002 FÖRESKRIFTER - UPPSTÄLLNINGAR UTVÄNDIGT
- A-01-0-003 FÖRESKRIFTER - UPPSTÄLLNINGAR INVÄNDIGT
- A-01-0-004 DETALJER


HÄNVISNINGAR:

- PLANER SE:
 A-40-1-410
 A-40-1-411
 A-40-1-412
 A-40-1-413
 A-40-1-420
 A-40-1-421
 A-40-1-422
 A-40-1-423


TAKPLAN SE:
 A-41-1-430

HUVUDSEKTIONER SE:
 A-40-2-401


FASADER SE:
 A-40-3-401
 A-40-3-402

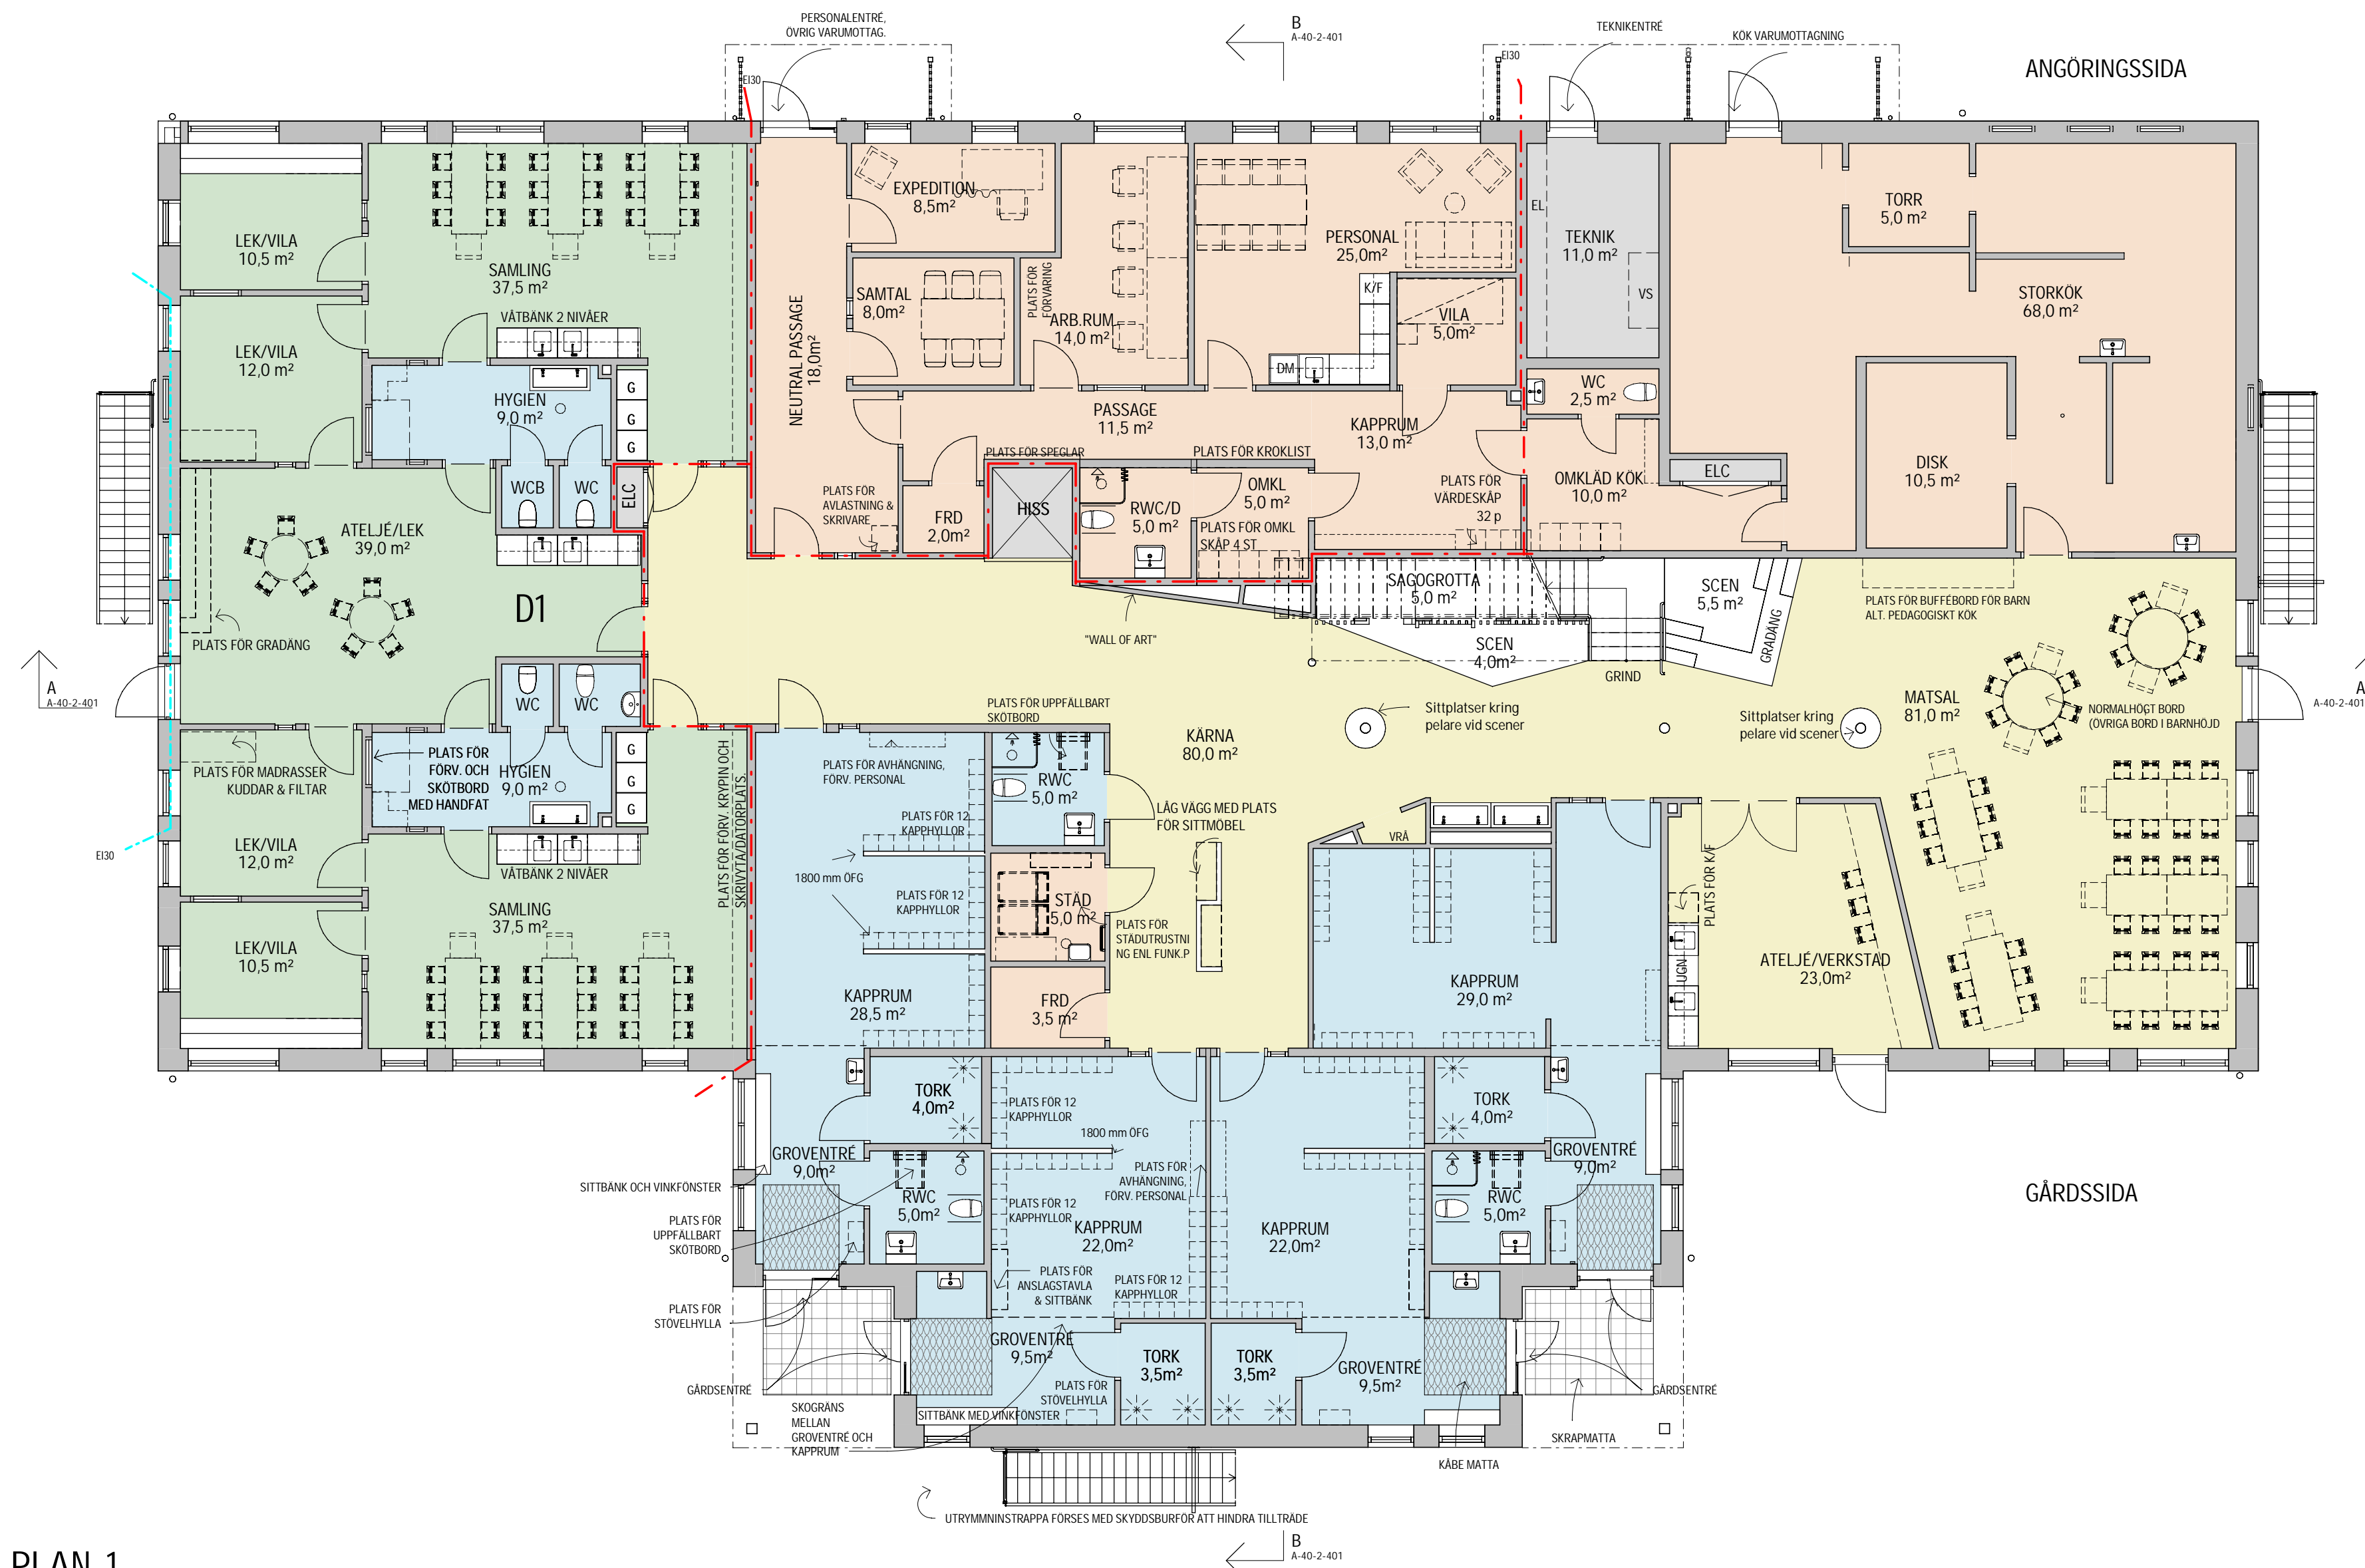

PLAN 1
 1 : 100

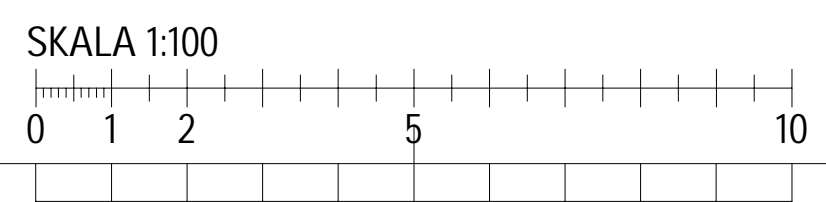

BET	ÄNDRINGEN AVSER	DATUM	SIGN

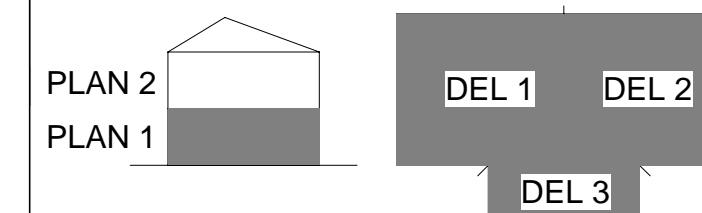

ORIENTERINGSFIGUR		
STATUS PRELIMINÄR		
HANDLING BYGGHANDLING		
DATUM 2021-02-03	GRÄND AV JONAS COLLEN	ÄNDRINGS PM
BESTÄLLARE		

SKANSKA

PROJEKTNAMN **GRÖNEBO FÖRSKOLA KONCEPT D**
 OMRÅDE **GRÖNVÄGEN 6, ARLOV**

PROJEKTNUMMER 11006661	ADRESS -
DISCIPLIN A	FASTIGHET
UPPRAGNUMMER 11006306	SKAPAD AV E.ANDERSSON
TELEFON 031-62 75 00	KONTAKTPERSON JONAS COLLEN
BYGGNADSVÄRK	PLUSHÖJD (98 2000)

VÄNINGSPLAN 1	VÄNINGSDEL 0	DELOMRÅDE
----------------------	---------------------	-----------

SYSTEM 490-ÖVRIGT
SPEKIFIKATION VERKSAMHETSPLAN PLAN 1
BYGGNADSVÄRK
PLANRITNINGAR
DOKUMENTNUMMER A-49-1-410

SKALA 1:100	FORMAT A1
ÄNDRING	